


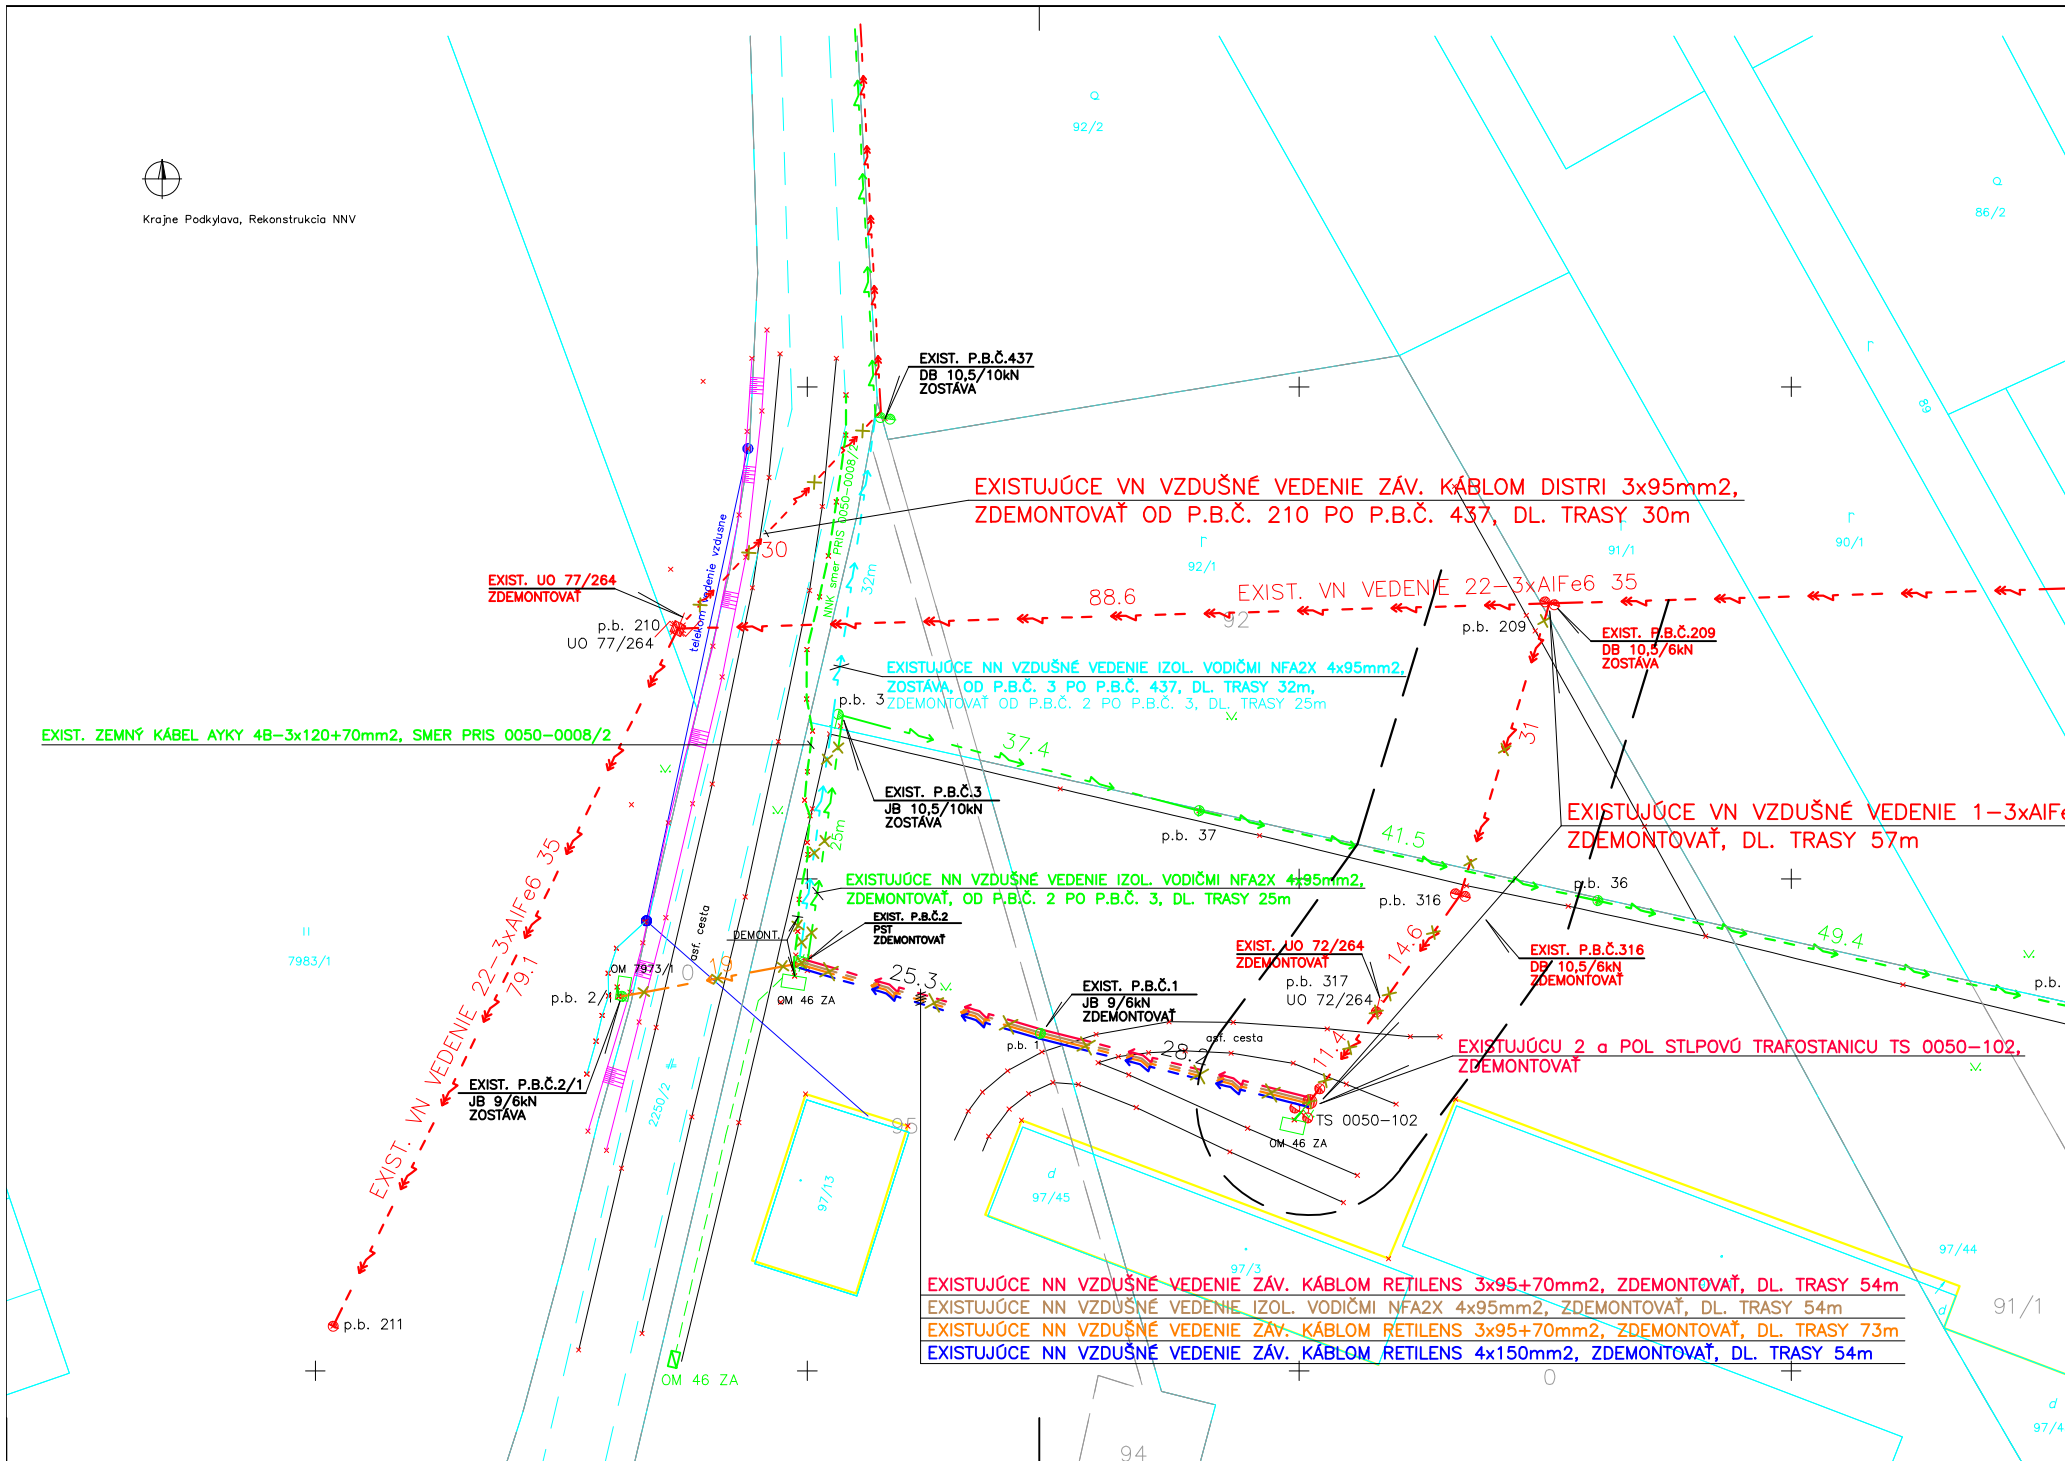

Krajšie Podkylava, Rekonštrukcia NNV



**NAPĀTOVÁ SŪSTĀVA ( STN EN 50 522):**  
 VN SŪSTĀVA : 3x22kV, 50 Hz, IT  
 OCHRANA PRED ŤĀZOM EL. PRŪDOM PODĽA STN 33 3201:  
 V NORMÁLNEJ PREVĀZKE: IZOLOVANĀM ŽIVÝCH ČĀSTĀ, KRYTOM, ZĀBRANOU, UMIESTNENĀM MIMO DOSĀH  
 PRI PORUČE: UZEMNENĀM S RÝCHĽYM VYPNUTĀM SĀTĀ S PRIAMYM (NIZKOMPEDANČNÝM) UZEMNENĀM

**NAPĀTOVÁ SŪSTĀVA ( STN 33 2000-4-41):**  
 NN SŪSTĀVA : 3PEN, 50Hz, 400/230V, TN-C  
 OCHRANA PRED ŤĀZOM EL. PRŪDOM PODĽA STN 33 2000-4-41:  
 V NORMÁLNEJ PREVĀZKE: IZOLOVANĀM ŽIVÝCH ČĀSTĀ, KRYTOM, ZĀBRANOU, UMIESTNENĀM MIMO DOSĀH  
 PRI PORUČE: SAMOČINNÝM ODPOJENĀM NAPĀJANIA

**PRIESTOR V ZMYSLE STN EN 33 2000-5-51: VL**  
 NAMĀZOVĀ OBLĀST': N2 - STN EN 50341-1, STN EN 50423-1, PRE VN  
 NAMĀZOVĀ OBLĀST': STREDNĀ, PRE NN

**LEGENDA:**

- - - - - EXISTUJŪCE VN VZDUŠNĒ VEDENIE 1-3xAlFe6 35
- x - - - - - EXISTUJŪCI ZĀV. VN KĀBLĀM DISTRI 3x95mm2, ZDEMONTŪVAŤ
- - - - - EXISTUJŪCE NN VZDUŠNĒ VEDENIE IZOL. VODIČMI NFA2X 4x95mm2
- x - - - - - EXISTUJŪCE NN VZDUŠNĒ VEDENIE IZOL. VODIČMI NFA2X 4x95mm2, ZDEMONTŪVAŤ
- - - - - EXISTUJŪCE NN VZDUŠNĒ VEDENIE IZOL. VODIČMI NFA2X 4x95mm2
- x - - - - - EXISTUJŪCE NN VZDUŠNĒ VEDENIE IZOL. VODIČMI NFA2X 4x95mm2, ZDEMONTŪVAŤ
- - - - - EXISTUJŪCE NN ZEMNĒ KĀBLOVĒ VEDENIE GEODETICKY ZAMERANĒ
- x - - - - - EXISTUJŪCE NN ZEMNĒ KĀBLOVĒ VEDENIE ODPOJĀŤ
- - - - - OCHRANNĒ PĀSMO EXISTUJŪCEHO VN VZDUŠNĒHO VEDENIA

PRED REALIZĀCIU VÝKOPOVÝCH PRĀC MUSIA BYŤ VYTÝČENĀ VŠETKY PODZEMNĒ VEDENIA.

Vedúci tímu Pal:	Ing. Pavína Galbová	Vipracoval:	
Zodpovedný projektant:	Ing. Peter Podmanický	<b>ELPP, s.r.o.</b> ZĀVODSKĀ CESTA 4. 010 01 ŽILINA IČO : 36426768 DIČ : 2021933573	
Projektant:	Ing. Peter Podmanický		
Miesto stavby/ Kataster:	Nová Lehota		
Investor/objednávateľ:	Západoslovenská distribučná, a.s., Čulenova 6, 816 47 Bratislava		
Stavba:	TN-PODKYLAVA, VNK, TS, NNK		
Súbor/Objekt:	S0-01 VN zemné káblové vedenie, PS-01 kiosková trafostanica, S0-02 NN zemné káblové vedenie S0-03 Demontáž existujúceho VN a NN vzdušného vedenia		
Obsah:	Situácia - existujúci stav		
Číslo zákazky:	Dátum:	Revízia:	Mierka:
L13.0769.22.0002	07/2022	00	1:500
			Formát:
			3A4
			Stupeň:
			PDKŪR
			Sada č.
			Výkres č.
			2