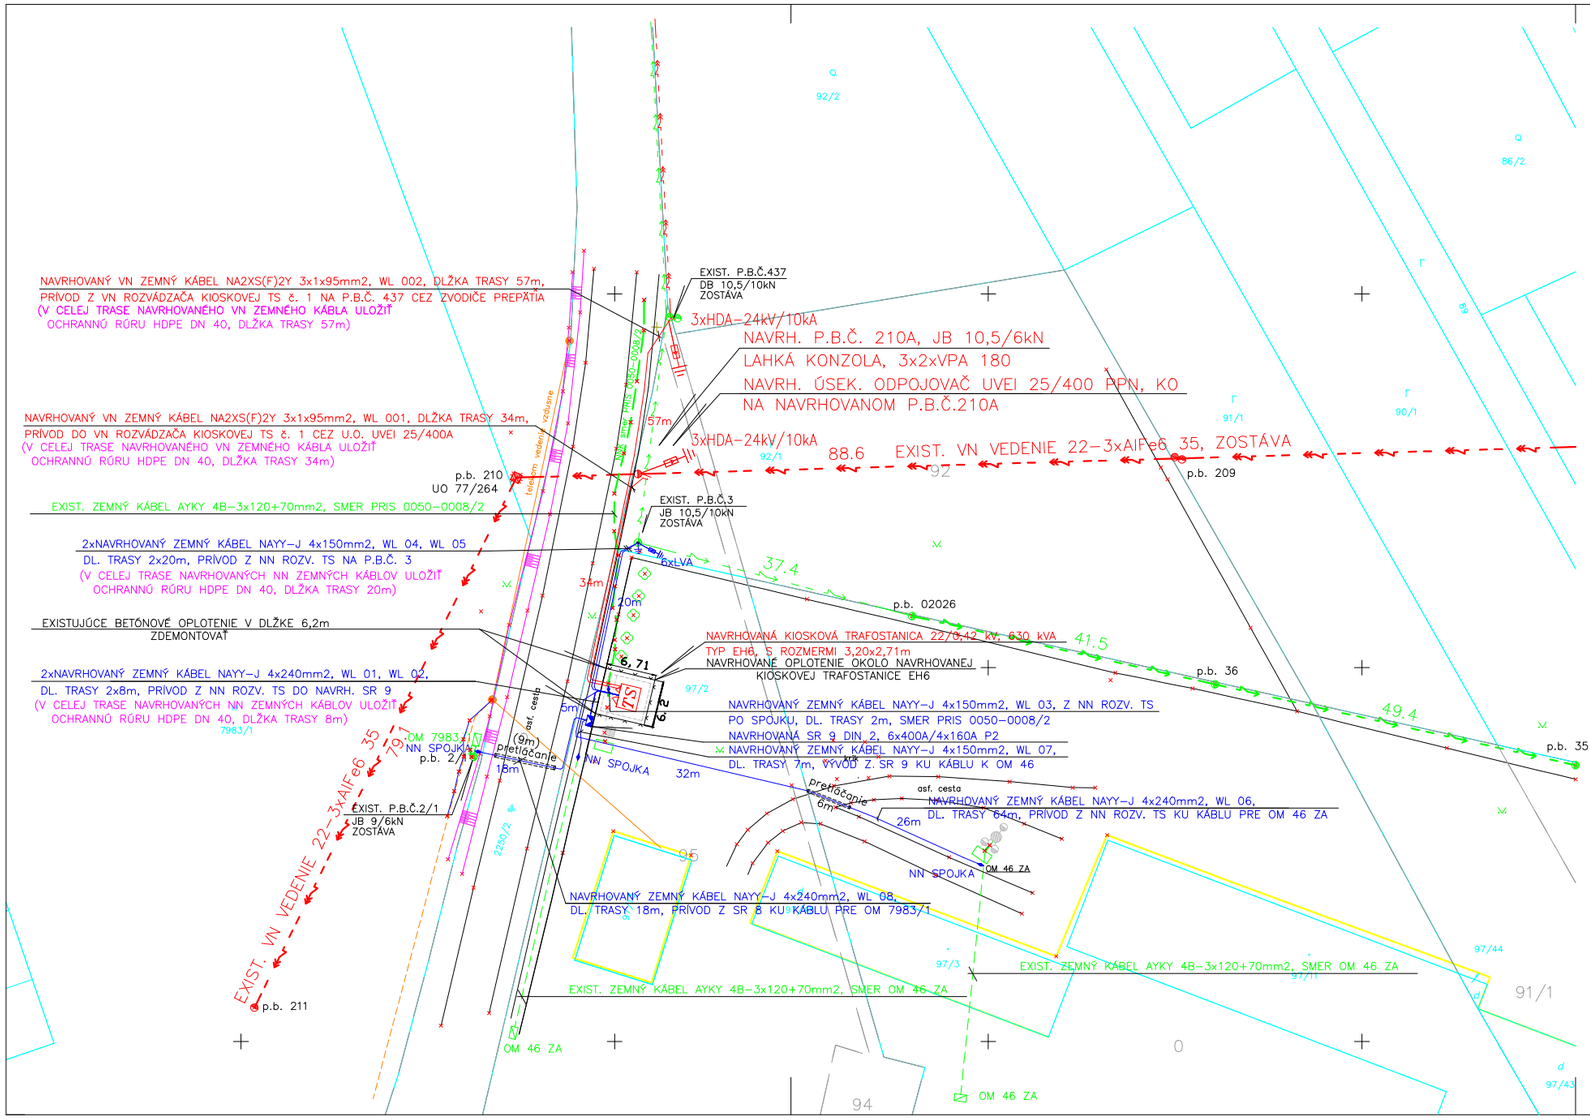
NAVRHOVANÝ VN ZEMNÝ KÁBEL NA2XS(F)2Y 3x1x95mm2, WL 002, DĽŽKA TRASY 57m,
PRÍVOD Z VN ROZVÁDZAČA KIOSKOVEJ TS č. 1 NA P.B.Č. 437 CEZ ZVODIČE PREPÄTIA
(V CELEJ TRASE NAVRHOVANÉHO VN ZEMNÉHO KÁBLA ULOŽIŤ
OCHRANNÚ RÚRU HDPE DN 40, DĽŽKA TRASY 57m)
EXIST. P.B.Č.437
DB 10,5/10kN
ZOSTÁVA
3xHDA-24kV/10kA
NAVRH. P.B.Č. 210A, JB 10,5/6kN
LAHKÁ KONZOLA, 3x2xVPA 180
NAVRH. ÚSEK. ODPOJOVAČ UVEI 25/400 FPN, KO
NA NAVRHOVANOM P.B.Č.210A
3xHDA-24kV/10kA
57m
NAVRHOVANÝ VN ZEMNÝ KÁBEL NA2XS(F)2Y 3x1x95mm2, WL 001, DĽŽKA TRASY 34m,
PRÍVOD DO VN ROZVÁDZAČA KIOSKOVEJ TS č. 1 CEZ U.O. UVEI 25/400A
(V CELEJ TRASE NAVRHOVANÉHO VN ZEMNÉHO KÁBLA ULOŽIŤ
OCHRANNÚ RÚRU HDPE DN 40, DĽŽKA TRASY 34m)
88.6
EXIST. VN VEDENIE 22-3xAlFe6 35, ZOSTÁVA
p.b. 210
UO 77/264
p.b. 209
EXIST. P.B.Č.3
JB 10,5/10kN
ZOSTÁVA
EXIST. ZEMNÝ KÁBEL AYKY 4B-3x120+70mm2, SMER PRIS 0050-0008/2
2xNAVRHOVANÝ ZEMNÝ KÁBEL NAYY-J 4x150mm2, WL 04, WL 05
DL. TRASY 2x20m, PRÍVOD Z NN ROZV. TS NA P.B.Č. 3
(V CELEJ TRASE NAVRHOVANÝCH NN ZEMNÝCH KÁBLOV ULOŽIŤ
OCHRANNÚ RÚRU HDPE DN 40, DĽŽKA TRASY 20m)
6xLVA
37.4
3xHDA-24kV/10kA
3xHDA-24kV/10kA
3xHDA-24kV/10kA