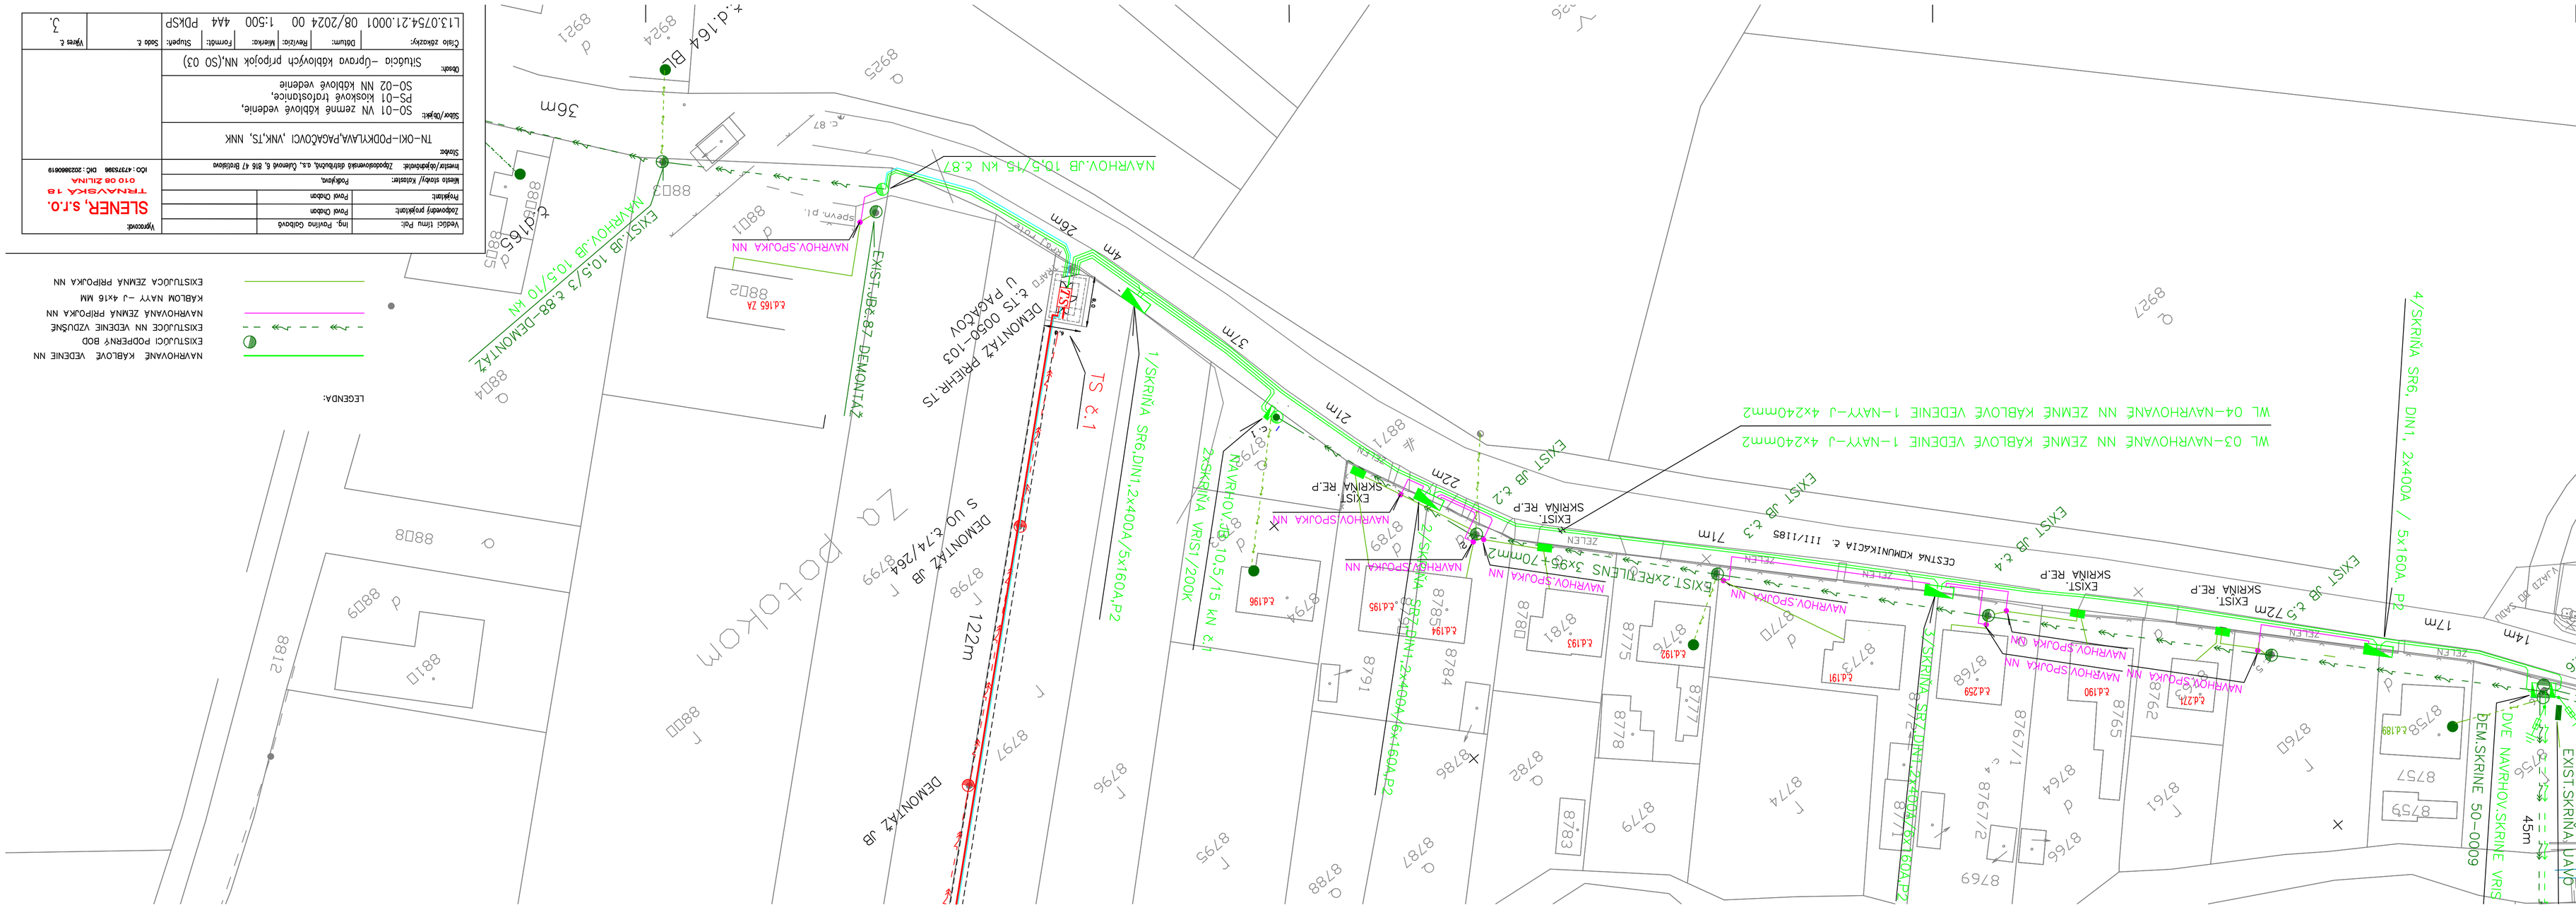
Vedúci tímu Pož.: Ing. Pavlína Gubová
Zodpovedný projektant: Ing. Pavol Dubon
Projektant: Ing. Pavol Dubon
Miesto stavby/ Kraj/okres: Podjavorie
Investor/objednávateľ: Zdravotnícka záchranná služba, a.s. Lamačská 6, 858 67 Bratislava
Stupeň: TN–OKI–PODKYLAVA,PAGÁŽOVCI ,VNK,TS, NNK
Názov/objekt: SO–01 VN zemné káblové vedenie,
PS–01 Kioskové trafostanice,
SO–02 NN káblové vedenie
Obsah: Situácia –Úprava káblových prípojok NN,(SO 03)
Dátum: 08/2024
Revízie: 00
Mierka: 1:500
Formát: A4
Stupeň: PDKSP
Číslo zákazky: L13.0754.21.0001
Počet strán: 3.
Počet č.: 1.
Vypracoval: Ing. Pavlína Gubová
SLENER, s.r.o.
TRNAVSKÁ 18
010 08 ZILINA
IČO: 46725098 DIČ: 2023686019
LEGENDA:
NAVRHOVANÉ KÁBLOVÉ VEDENIE NN
EXISTUJÚCI PODPERNÝ BOD
EXISTUJÚCE NN VEDENIE VZDUŠNÉ
NAVRHOVANÁ ZEMNÁ PRÍPOJKA NN
KÁBLOM NAYY –J 4x16 MM
EXISTUJÚCA ZEMNÁ PRÍPOJKA NN
NAVRHOV.JB 10,5/15 KN č.87
EXIST.JB 10,5/3 č.88–DEMONTÁŽ
NAVRHOV.JB 10,5/10 KN
NAVRHOV.SPOJKA NN
EXIST.JB č.87–DEMONTÁŽ
DEMONTÁŽ PRÍEHR.TS 0050–103 U PAĽÁCOV
TS č.1
1/SKRŇA SR6,DIN1,2x400A /5x160A,P2
2xSKRŇA VRIS1/200K
DEMONTÁŽ JB S UO č.74/264
DEMONTÁŽ JB
122m
Za potokom
WL 03–NAVRHOVANÉ NN ZEMNÉ KÁBLOVÉ VEDENIE 1–NAYY–J 4x240mm2
WL 04–NAVRHOVANÉ NN ZEMNÉ KÁBLOVÉ VEDENIE 1–NAYY–J 4x240mm2
4/SKRŇA SR6, DIN1, 2x400A / 5x160A, P2
EXIST.SKRŇA UAVO
DEM.SKRINE 50–0009
DVE NAVRHOV.SKRINE VRIS
EXIST.2xREKULENS 3x95+70mm2
CESTNÁ KOMUNIKÁCIA č. III/1185
EXIST. SKRINA RE.P
EXIST. JB
NAVRHOV.SPOJKA NN
ZELEN
ČERVEN
36m
26m
4m
37m
21m
22m
71m
17m
14m
45m
č.d.165 ZA
č.d.196
č.d.195
č.d.194
č.d.193
č.d.192
č.d.191
č.d.190
č.d.189
č.d.259
č.d.228
8802
8801
8803
8804
8805
8810
8809
8808
8812
8797
8798
8799
8796
8795
8794
8791
8784
8786
8787
8788
8789
8780
8781
8775
8777
8774
8779
8782
8783
8771/1
8771/2
8772
8773
8770
8768
8762
8765
8764
8766
8769
8761
8760
8758
8757
8756
8759
8927
8924
8925
8926
8921
8871